




MD ガードレールW 詳細図 1/1

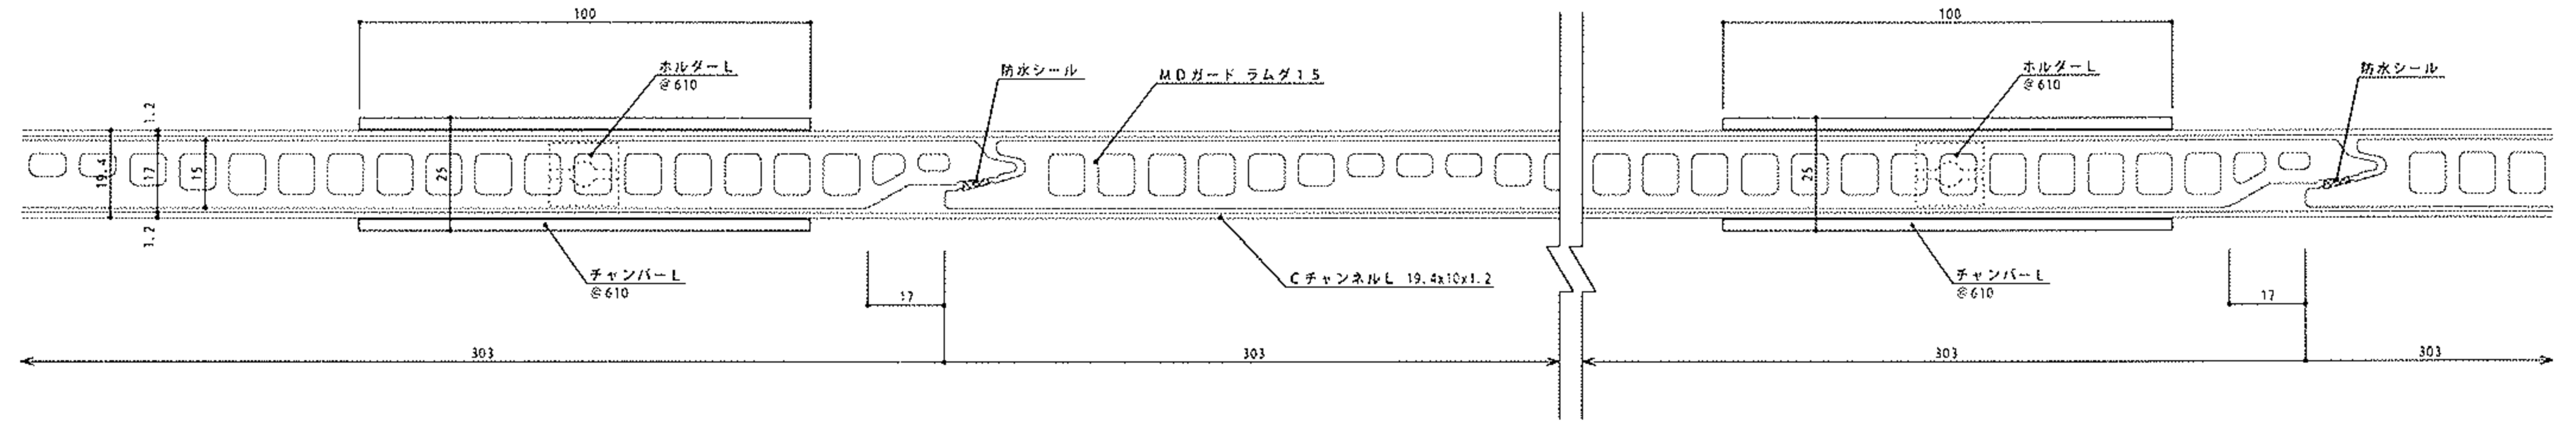


ジョイント部 詳細図 1/1

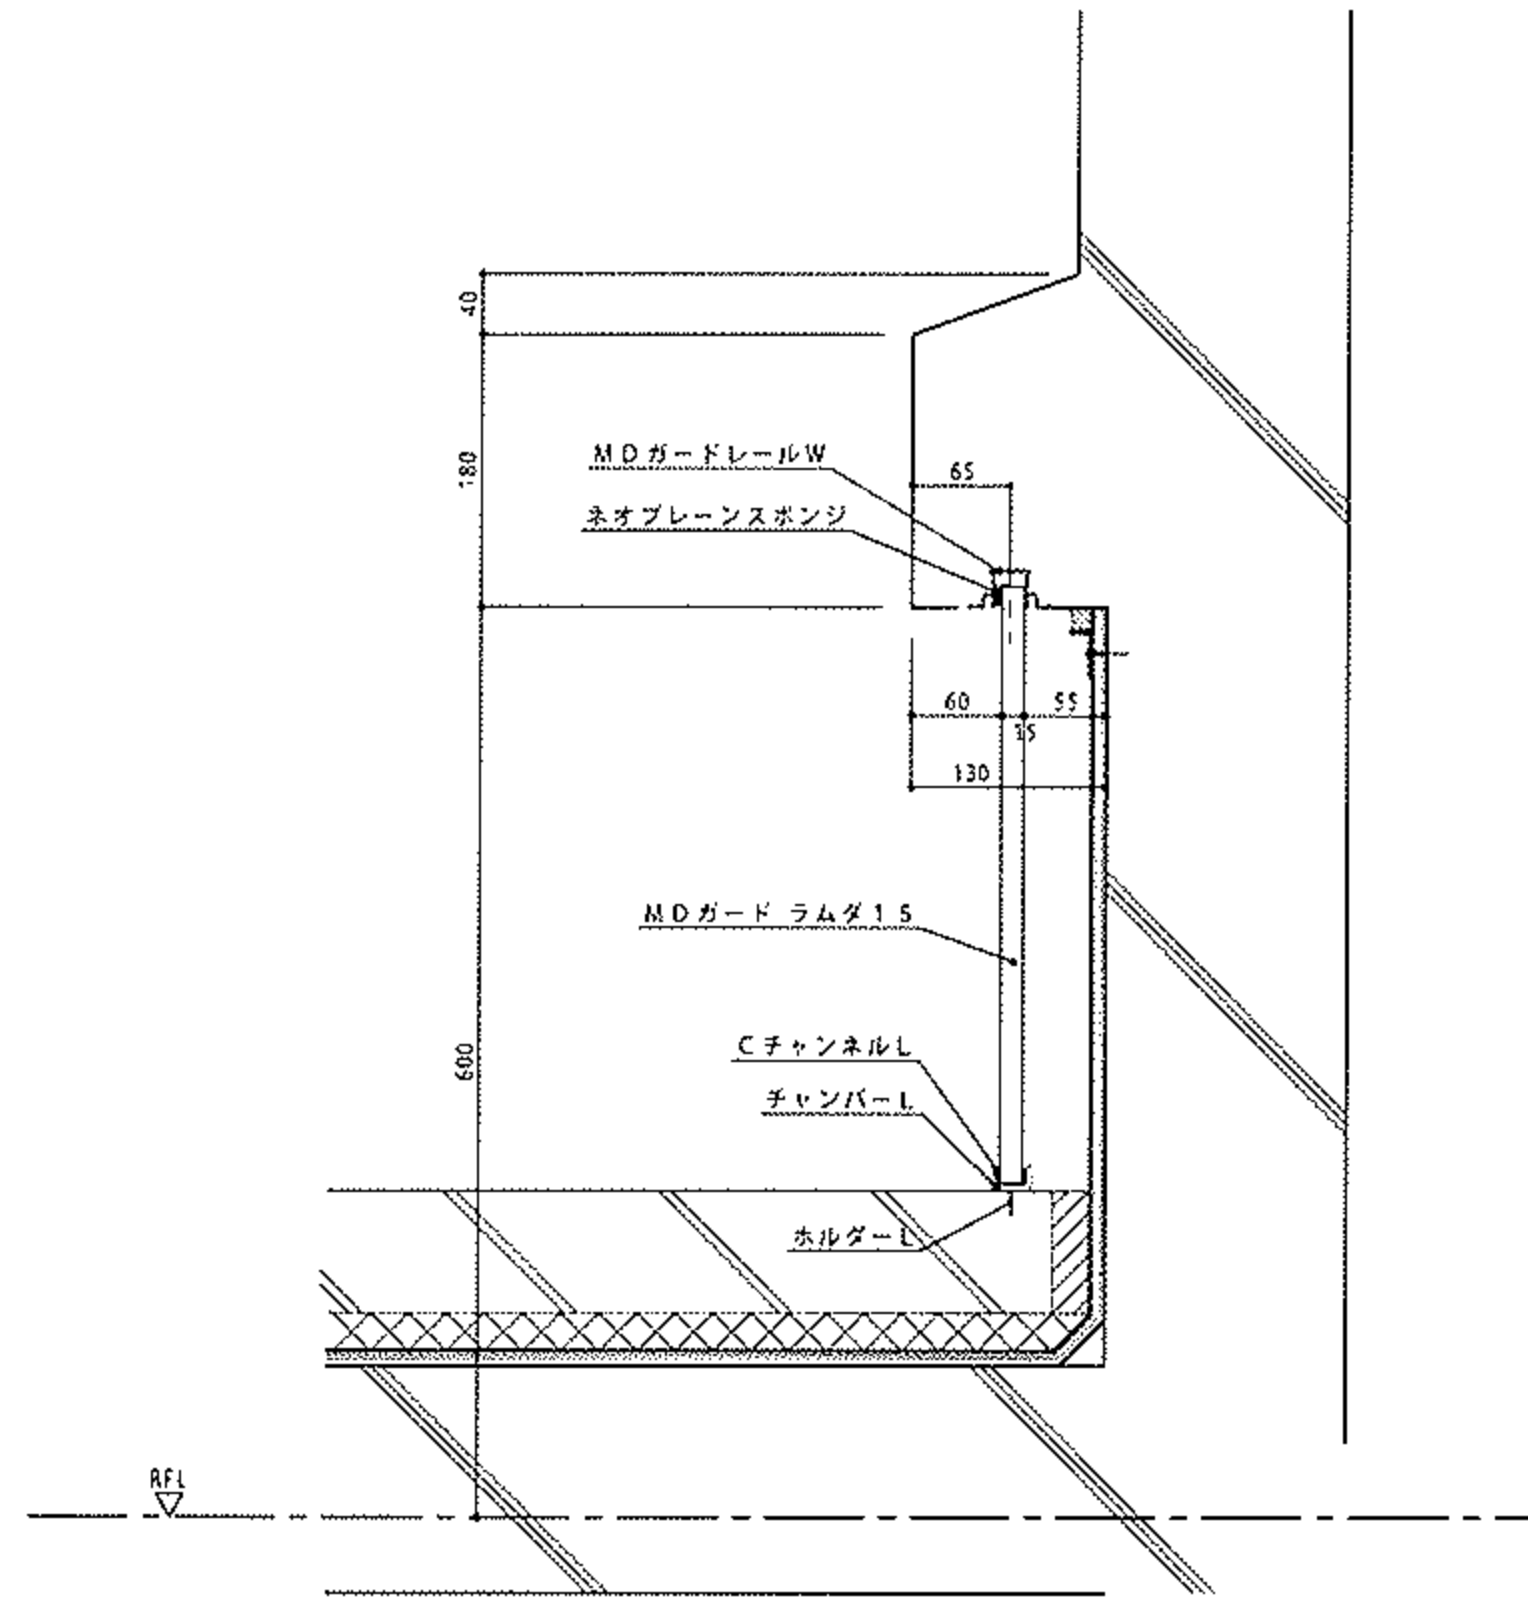


標準断面図 1/5

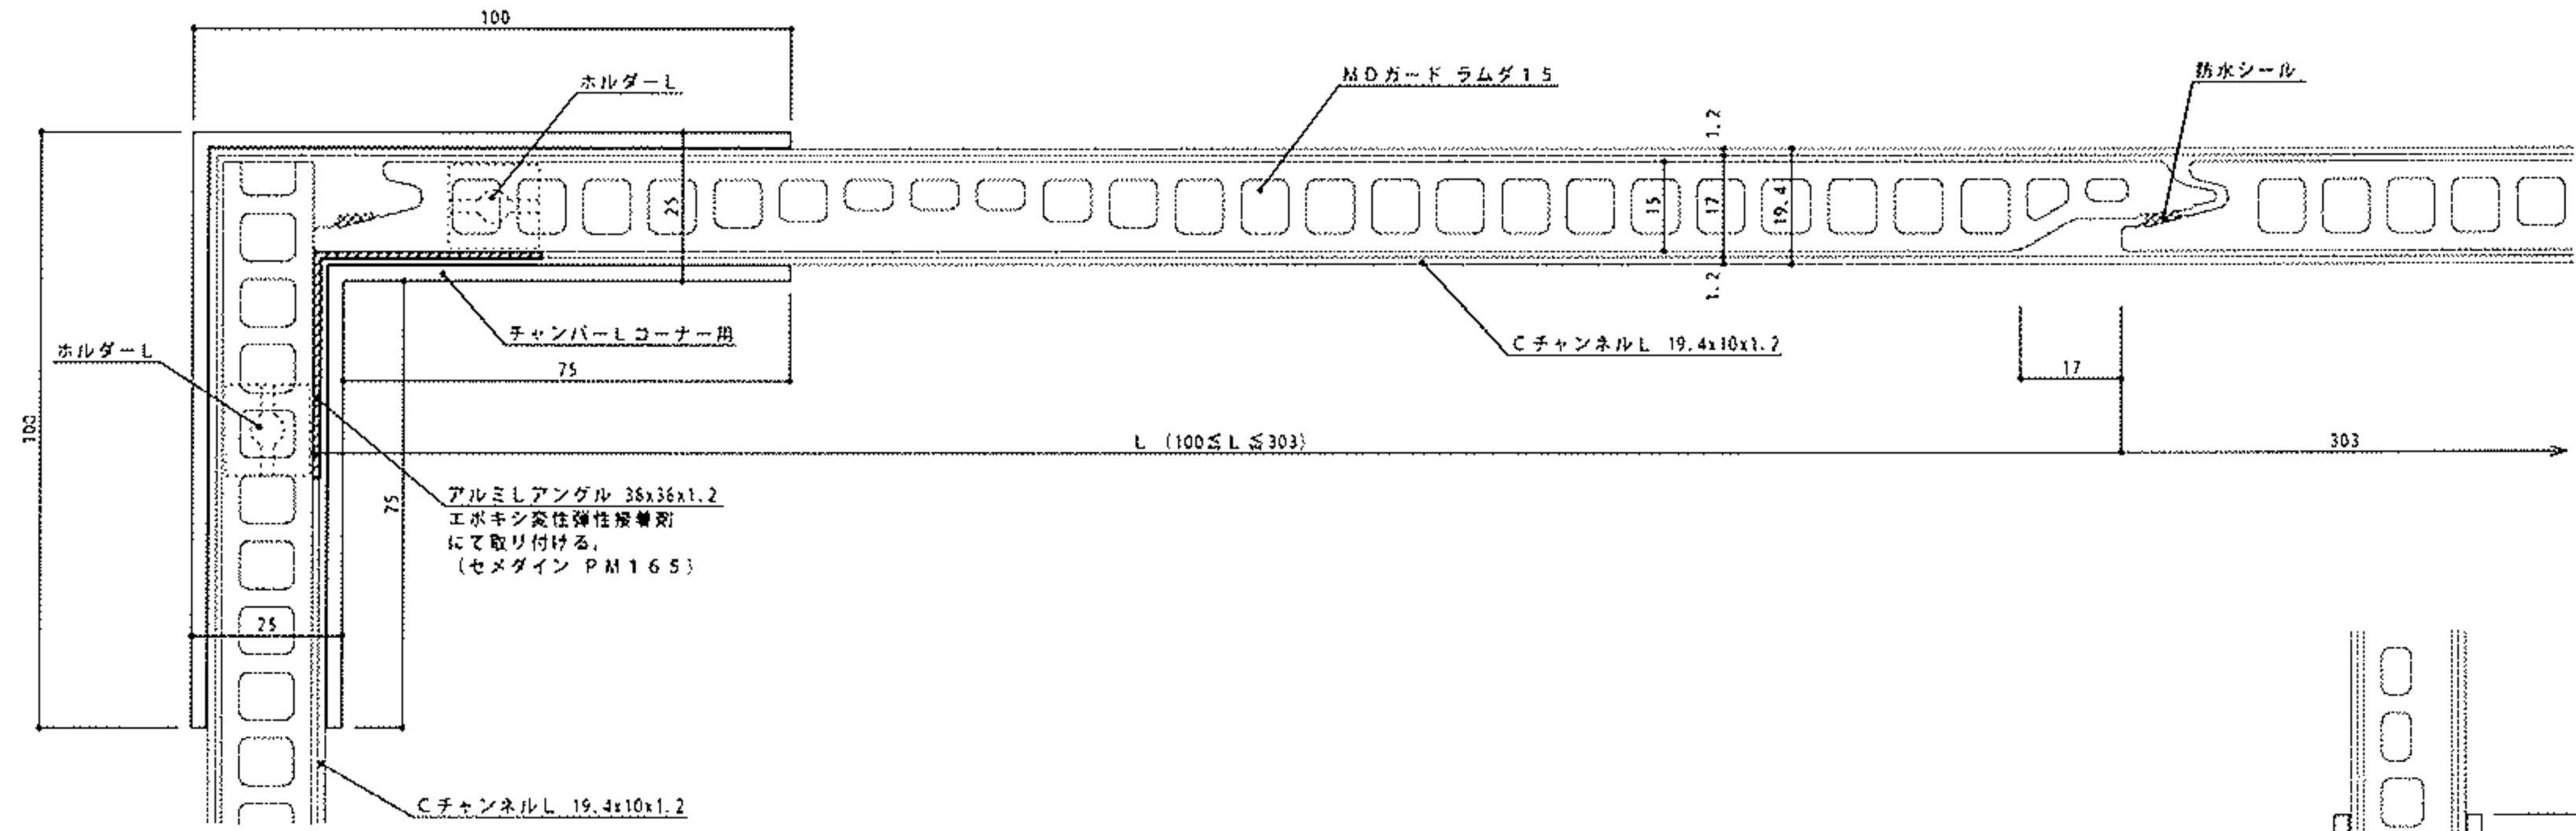


入り隅 納まり図 1/1

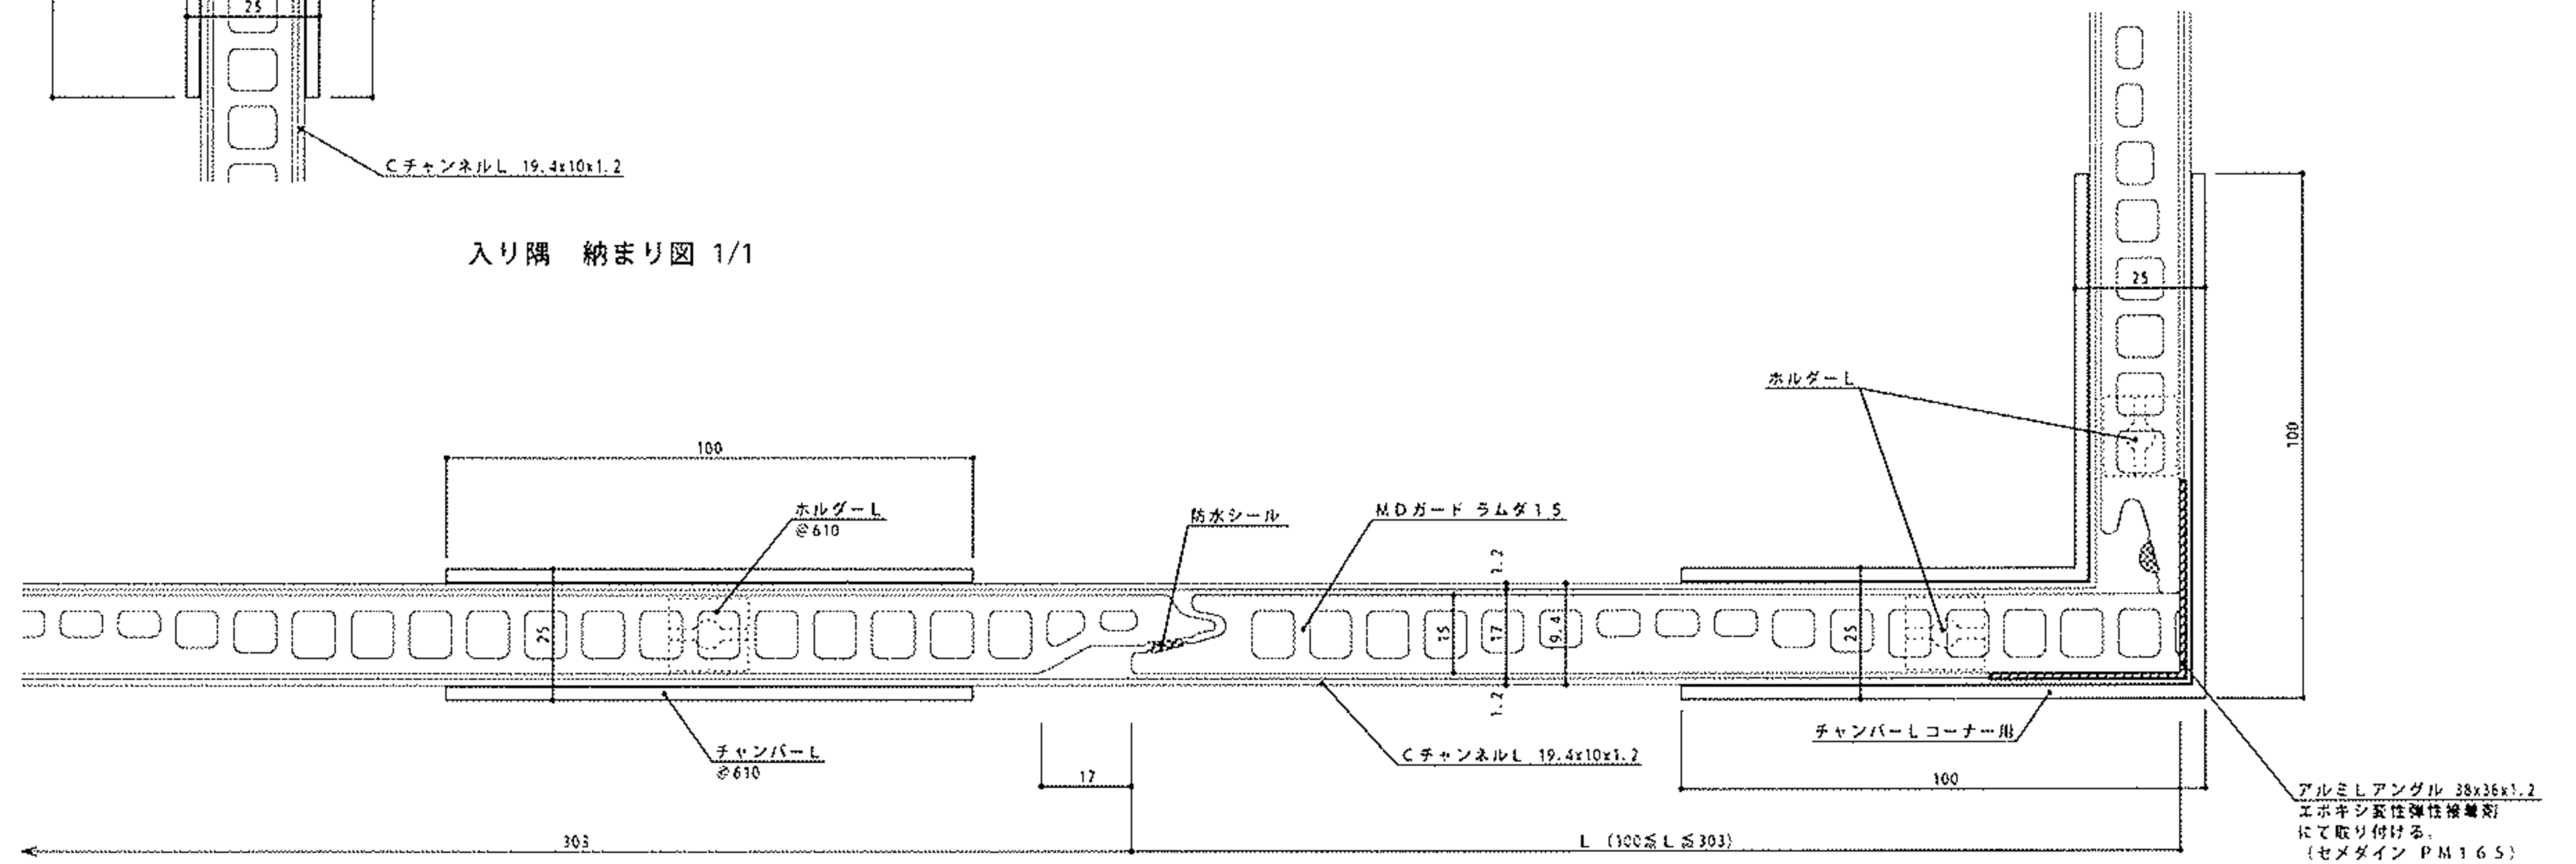

出隅 納まり図 1/1

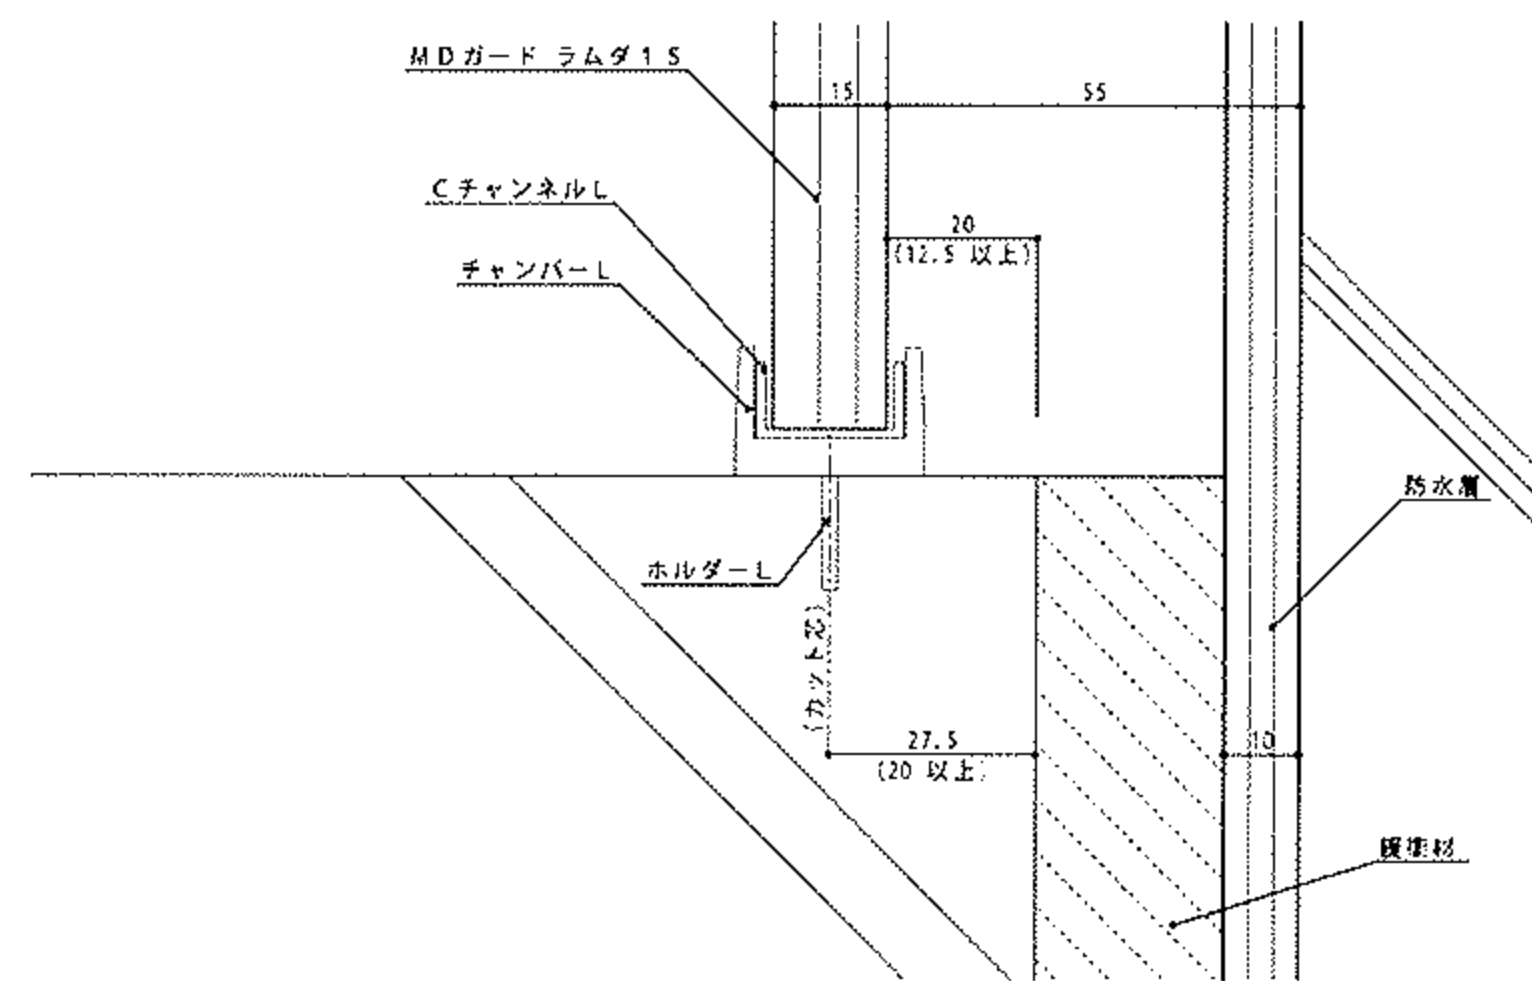

脚部詳細図 1/1

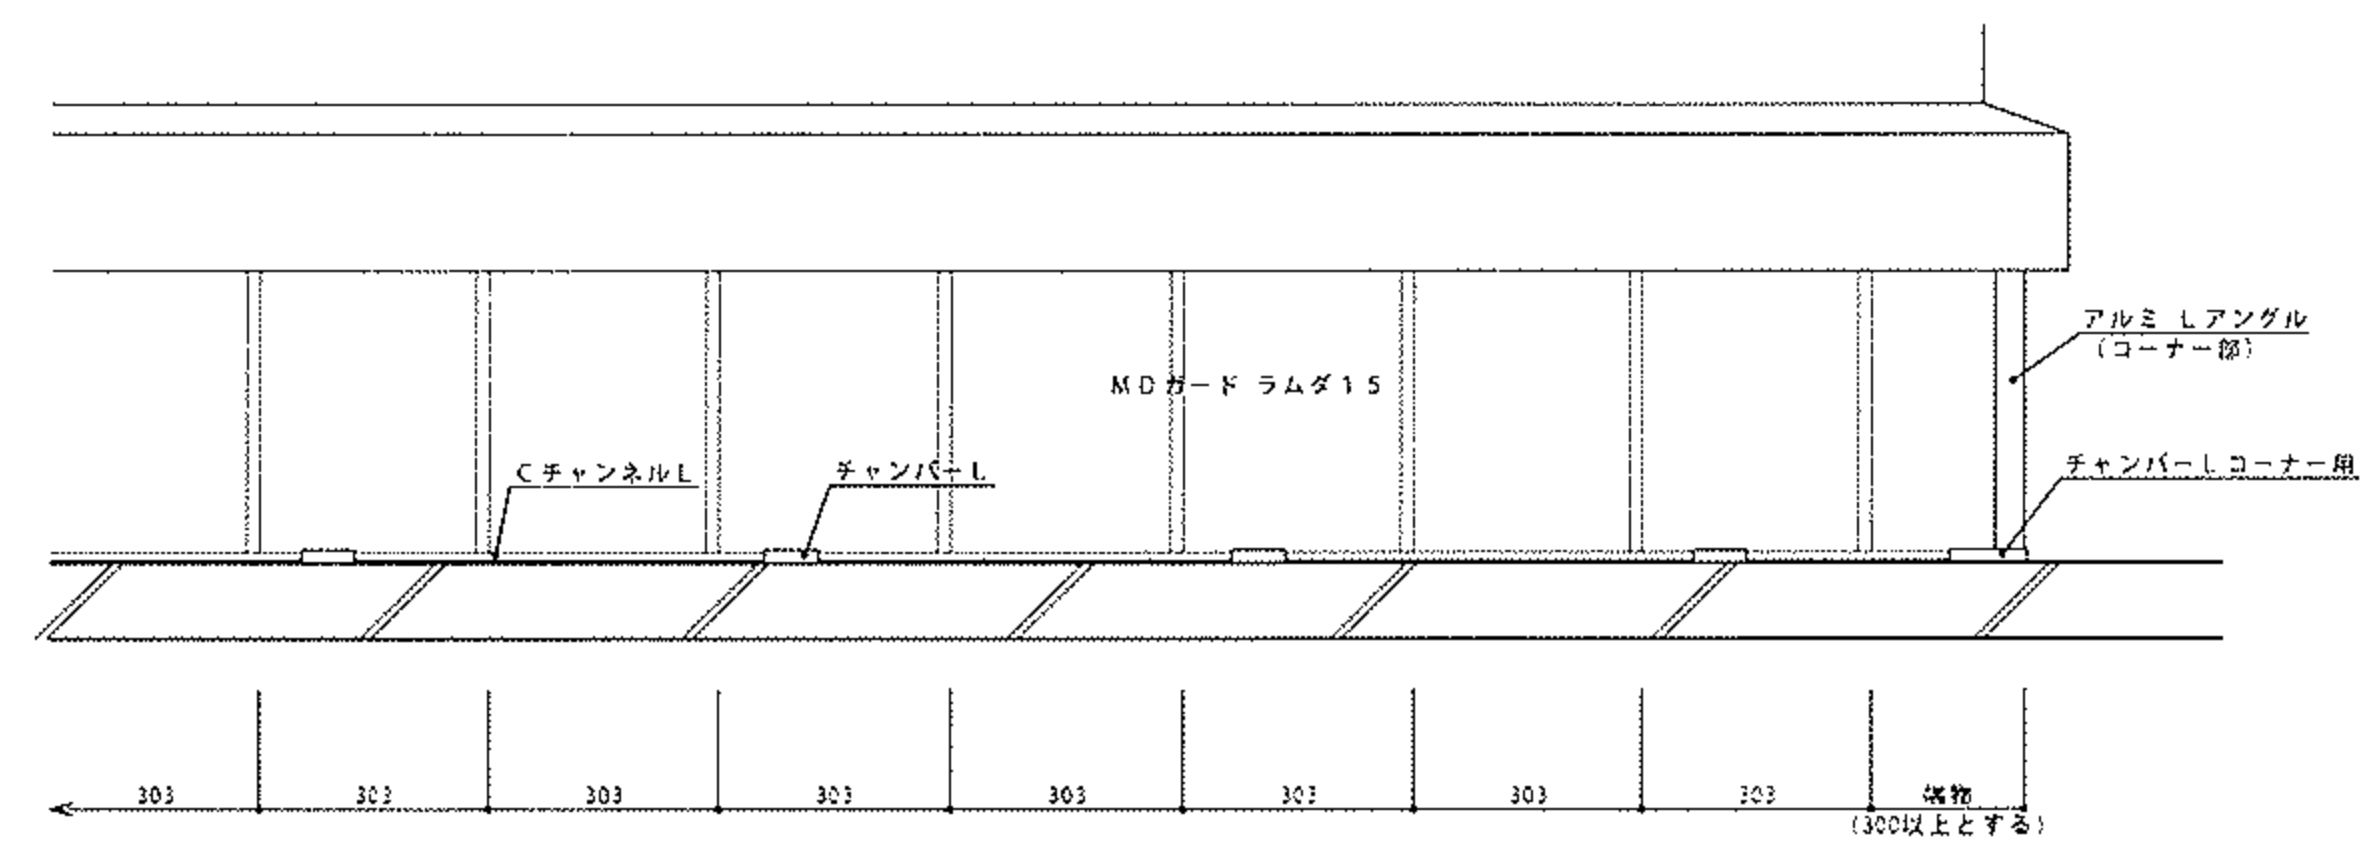

割付基準図 1/10